PLANIMETRIA GENERALE - Scala 1:200

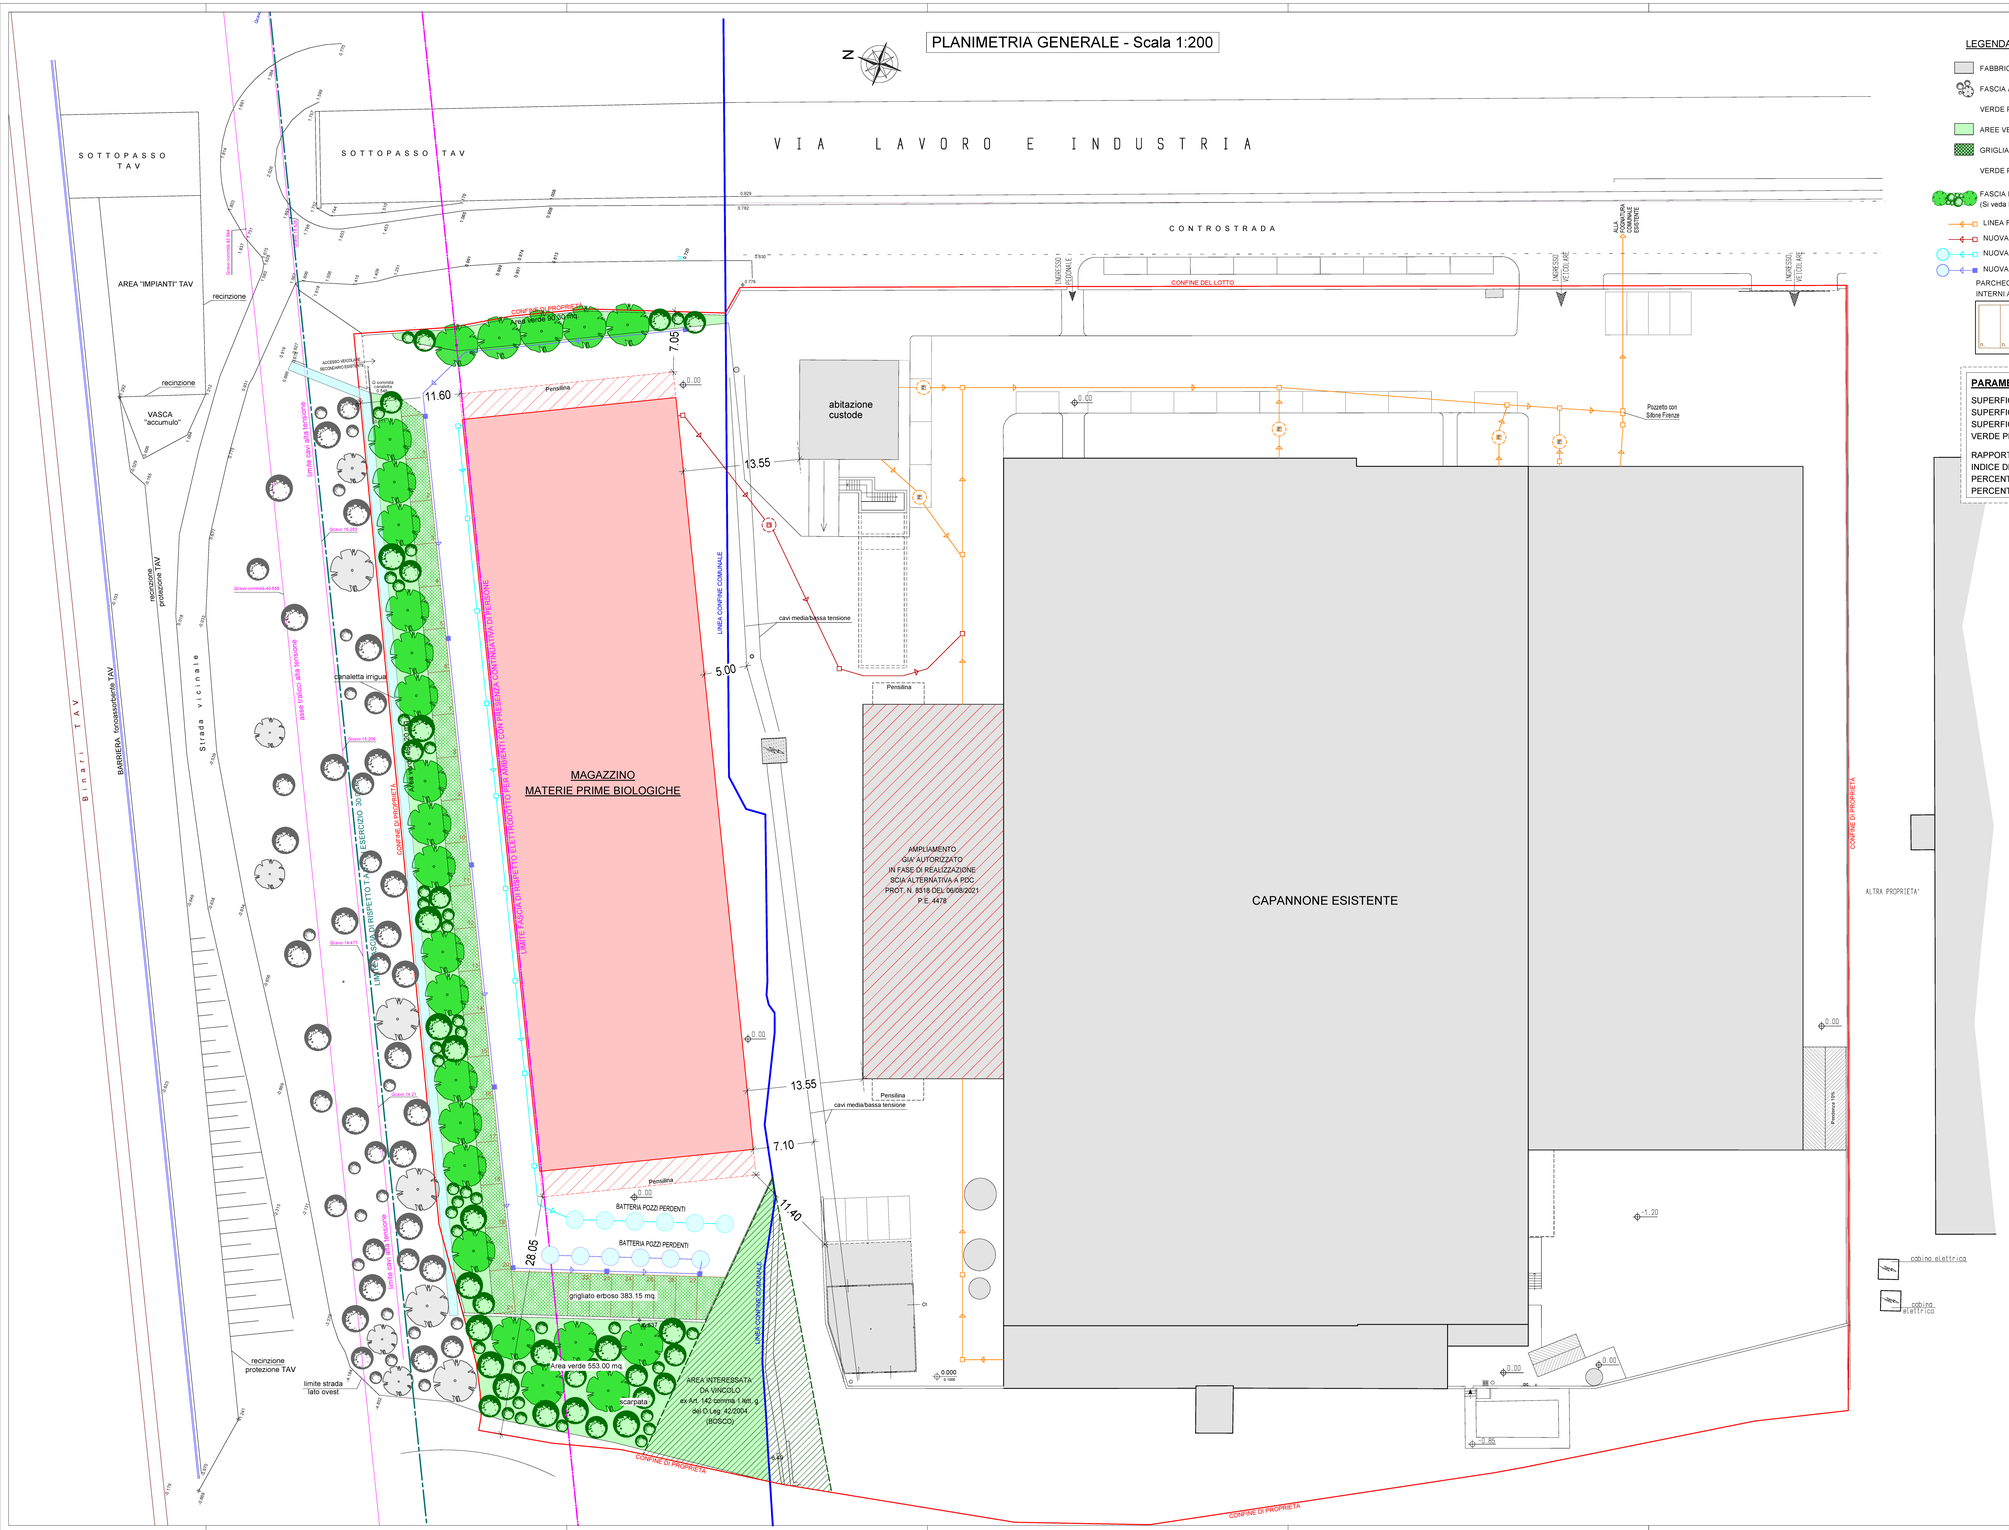

LEGENDA

- FABBRICATI ESISTENTI
- FASCIA ARBOREO-ARBUSTIVA ESISTENTE IN LOTTO LIMITROFO

VERDE PERMEABILE:

- AREE VERDI: (90.30+404.20+553.00) mq. = 1047.50 mq.
- GRIGLIATO ERBOSO: = 383.15 mq.

VERDE PERMEABILE TOTALE = 1430.65 mq.

- FASCIA DI MITIGAZIONE ARBOREO-ARBUSTIVA (Si veda Relazione Agronomica)
- LINEA FOGNATURA ACQUE NERE ESISTENTE
- NUOVA LINEA FOGNATURA ACQUE NERE
- NUOVA LINEA FOGNATURA ACQUE BIANCHE DA PLUVIALI
- NUOVA LINEA FOGNATURA ACQUE BIANCHE DA PIAZZALI

PARCHEGGI PERTINENZIALI INTERNI AL LOTTO

PARCHEGGI n. 27
27 X 5,00 x 2,50 = mq. 337,50

PARAMETRI URBANISTICI

SUPERFICIE TERRITORIALE (ST) =	5651.00 mq.
SUPERFICIE COPERTA (SC) =	2350.00 mq.
SUPERFICIE LORDA DI PAVIMENTO (SLP) =	2200.00 mq.
VERDE PERMEABILE =	1430.65 mq.
RAPPORTO DI COPERTURA (RC) = SC/ST =	0.42 mq./mq.
INDICE DI UTILIZZAZIONE TERRITORIALE (Ut) = SLP/ST =	0.39 mq./mq.
PERCENTUALE DI VERDE PERMEABILE =	25.32 % di ST
PERCENTUALE PARCHEGGI PERTINENZIALI =	15.34 % di SLP

PROVINCIA DI BRESCIA — COMUNE DI URAGO D'OGLIO

STUDIO ASSOCIATO
GEOM. R. MARCELLI
GEOM. F.GABANA
VIA G. MARCONI N.37 - CALCINATO - BRESCIA
TEL. 030 9969968 FAX. 030 9637647
e-mail : studiomarcelligabana@gmail.com

ING. MARCO FILIPPINI
VIA MATTEI N.78 - NUVOLERA - BRESCIA
TEL. 333 4029039
e-mail : dott.m.filippini@gmail.com

COMMITTENTE	GANDOLA BISCOTTI S.P.A.	SCALE 1:200
		DATA NOVEMBRE 2023
OGGETTO	PROGETTO DI AMPLIAMENTO NEL COMUNE DI URAGO D'OGLIO DELLO STABILIMENTO INDUSTRIALE DI VIA LAVORO E INDUSTRIA NEL COMUNE DI RUDIANO SUAP ex art.8 D.P.R. 160/2010 - art.97 L.R. 12/2005	CODICE 10006
DISEGNO	STATO MODIFICATO: PLANIMETRIA GENERALE	TAV. 2A

VIETATA LA RIPRODUZIONE E RISERVATI I DIRITTI D'AUTORE NEI TERMINI DI LEGGE

H/L = 914 / 1500 (1.37m²)

Allplan 2020

COMUNE DI URAGO D'OGLIO
Prot. n. 0017201 del 24-11-2023
Allegato 2 - Cl. 6.3 - Copia del documento firmato digitalmente