



PIANO DI GOVERNO DEL TERRITORIO

Approvato con delibera C.C. n° 13 del 14/04/2009, publ. B.U.R.L. n° 21 del 26/05/2010)

ai sensi della Legge Regionale 11 marzo 2005, n° 12 e ss. mm. e. ii.

VARIANTE GENERALE AL PIANO DI GOVERNO DEL TERRITORIO - 2013

DOCUMENTO DI PIANO

P.1a.3

Lettura degli strumenti urbanistici dei comuni limitrofi

scala 1:10.000

Il Sindaco

Il Responsabile del Procedimento

Il Segretario

Adottato con delibera del C.C. n° del.....

Approvato con delibera del C.C. n° del.....


Pubblicato sul B.U.R.L. n° del.....

ESTENSORE VARIANTE
Arch. Antonio RubagottiCOLLABORATORI
Arch. Raffaella Camisani
Arch. Fabio Facchetti
Matteo RizziCONSULENTE
Dott. Davide GereviniESTENSORE e COORDINATORE
P.G.T.
Arch. Pierfranco Rossetti

2013 (n.s. rif. 245-U)

architettura
e territorio
antonio rubagotti architetto
lo 00127 20584 brescia tel 030205205 fax 0302056979
rubagotti@libero.it www.urbistudio.it

- Confine comunale
- Ambiti di trasformazione
- Aree di trasformazione
- Ambiti di tessuto urbano consolidato
- Modalità' attivante
- Nuclei di antica formazione
- Impianti esistenti
- Impianti in progetto
- Servizi di livello comunale esistenti ed in progetto
- Servizi di livello sovracomunale esistenti ed in progetto
- Aree agricole
- Aree non soggette a trasformazione urbanistica
- Aree di degrado
- Elementi puntuali di valore paesaggistico
- Aree di valore paesaggistico
- Beni storico culturali esistenti

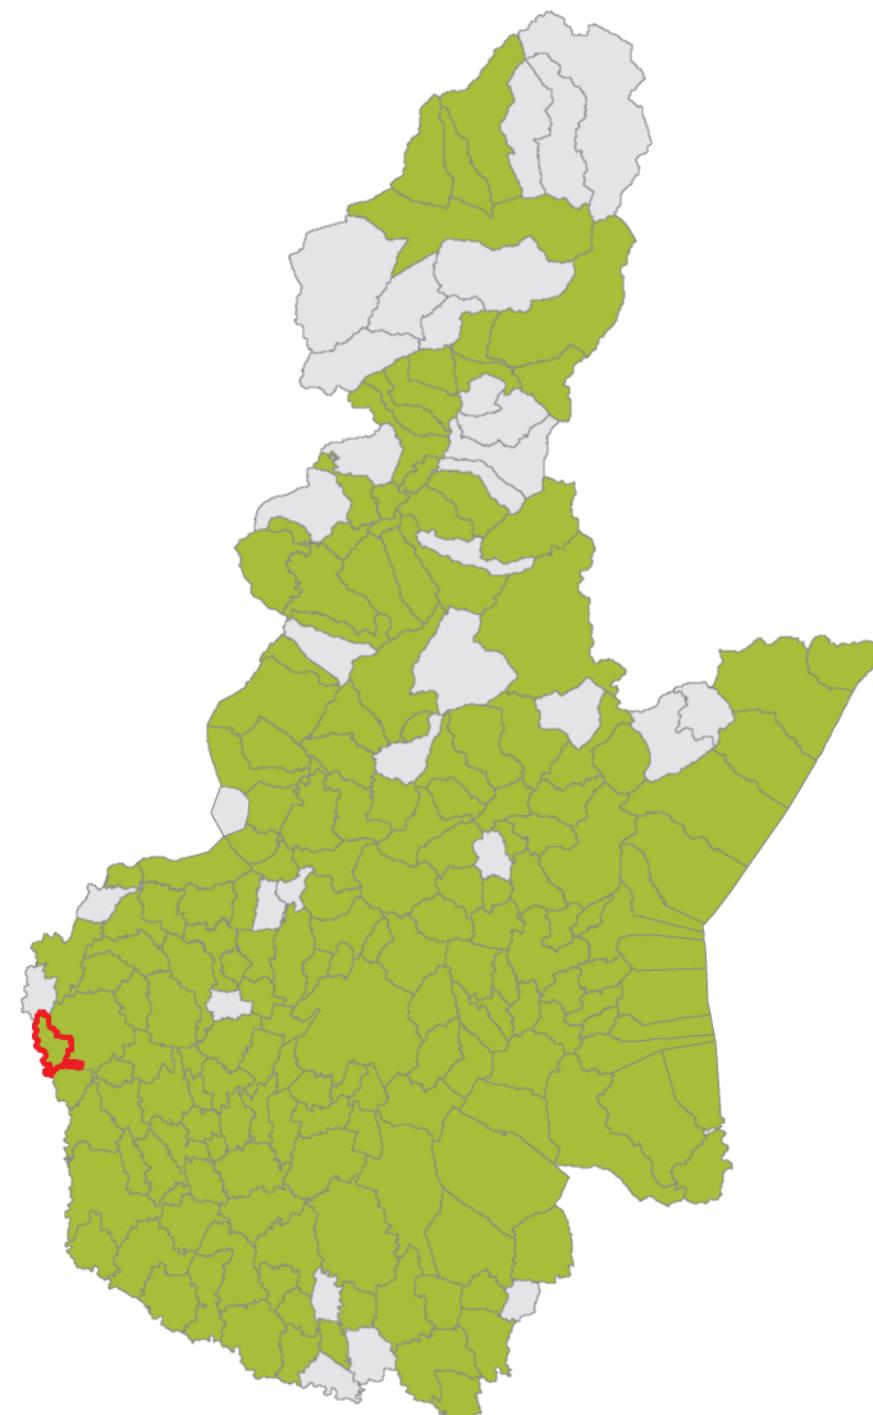

Comune di Urago d'Oglio

Comuni non dotati di PGT (fonte dati M.I.S.U.R.C.)

Comuni dotati di PGT vigente (fonte dati "Tavola previsioni di piano 1:10.000")

