

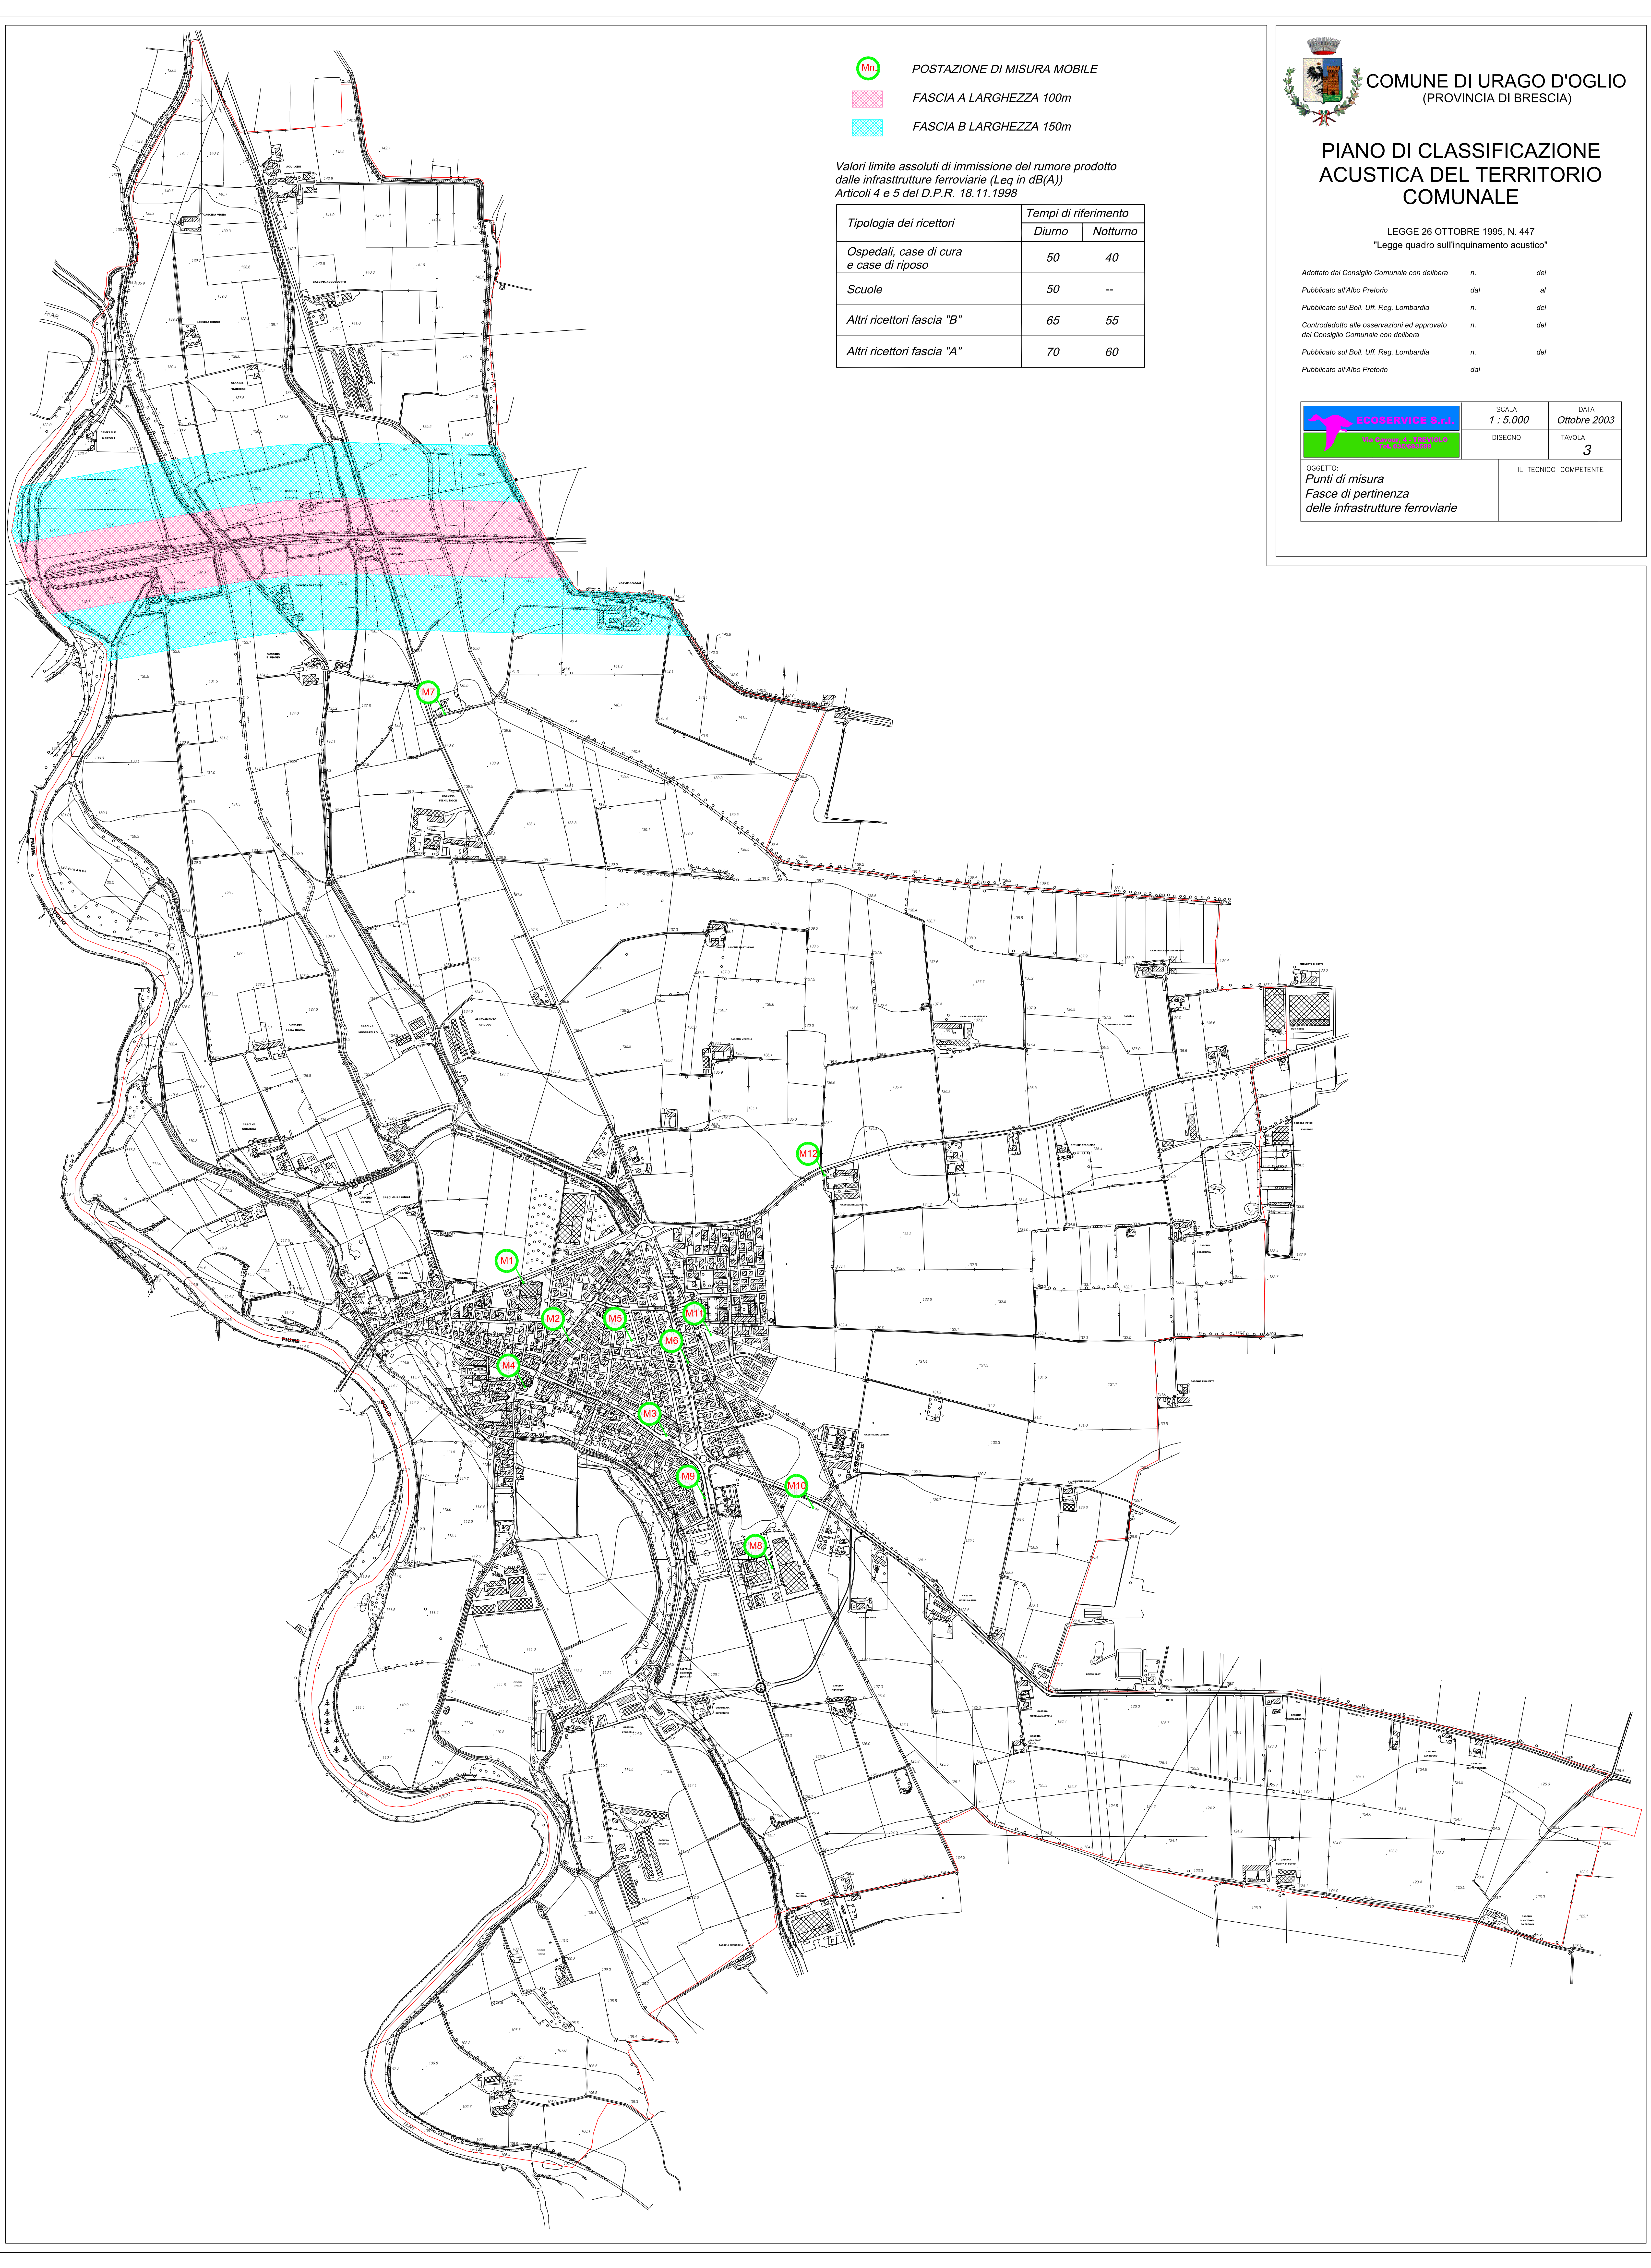


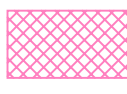

-  POSTAZIONE DI MISURA MOBILE
-  FASCIA A LARGHEZZA 100m
-  FASCIA B LARGHEZZA 150m

Valori limite assoluti di immissione del rumore prodotto dalle infrastrutture ferroviarie (Leq in dB(A))
Articoli 4 e 5 del D.P.R. 18.11.1998

Tipologia dei ricettori	Tempi di riferimento	
	Diurno	Notturmo
Ospedali, case di cura e case di riposo	50	40
Scuole	50	--
Altri ricettori fascia "B"	65	55
Altri ricettori fascia "A"	70	60

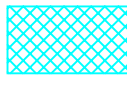

COMUNE DI URAGO D'OGLIO
(PROVINCIA DI BRESCIA)

PIANO DI CLASSIFICAZIONE
ACUSTICA DEL TERRITORIO
COMUNALE

LEGGE 26 OTTOBRE 1995, N. 447
"Legge quadro sull'inquinamento acustico"

Adottato dal Consiglio Comunale con delibera n. del
Pubblicato all'Albo Pretorio dal al
Pubblicato sul Bol. Uff. Reg. Lombardia n. del
Controdedotto alle osservazioni ed approvato dal Consiglio Comunale con delibera n. del
Pubblicato sul Bol. Uff. Reg. Lombardia n. del
Pubblicato all'Albo Pretorio dal



SCALA
1 : 5.000
DATA
Ottobre 2003
DISEGNO
TAVOLA
3

OGGETTO:
Punti di misura
Fasce di pertinenza
delle infrastrutture ferroviarie

IL TECNICO COMPETENTE